富良野演劇工場
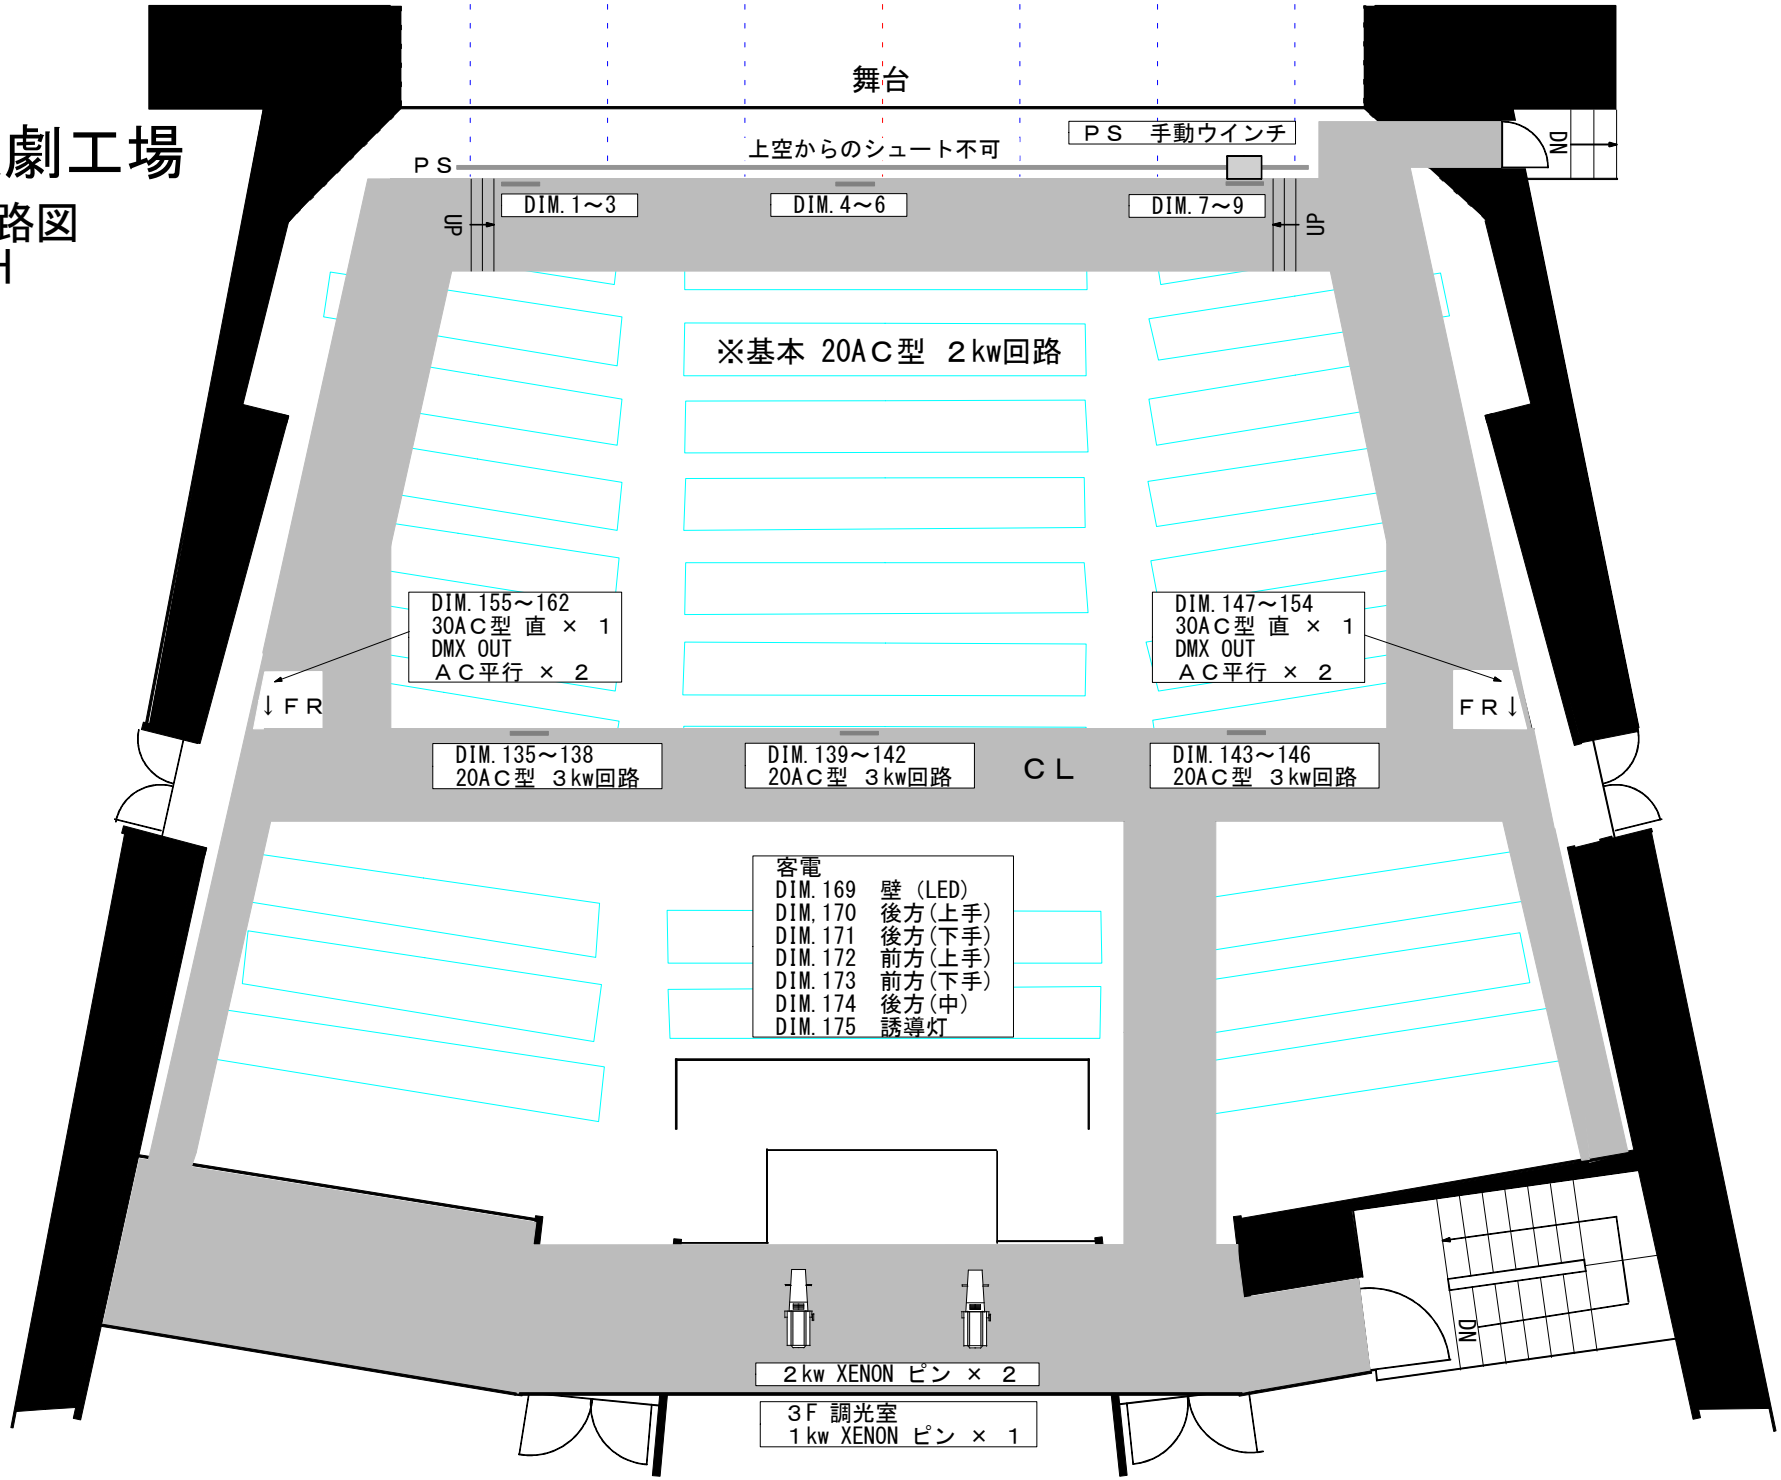
照明回路図
F.O.H