# 富良野演劇工場
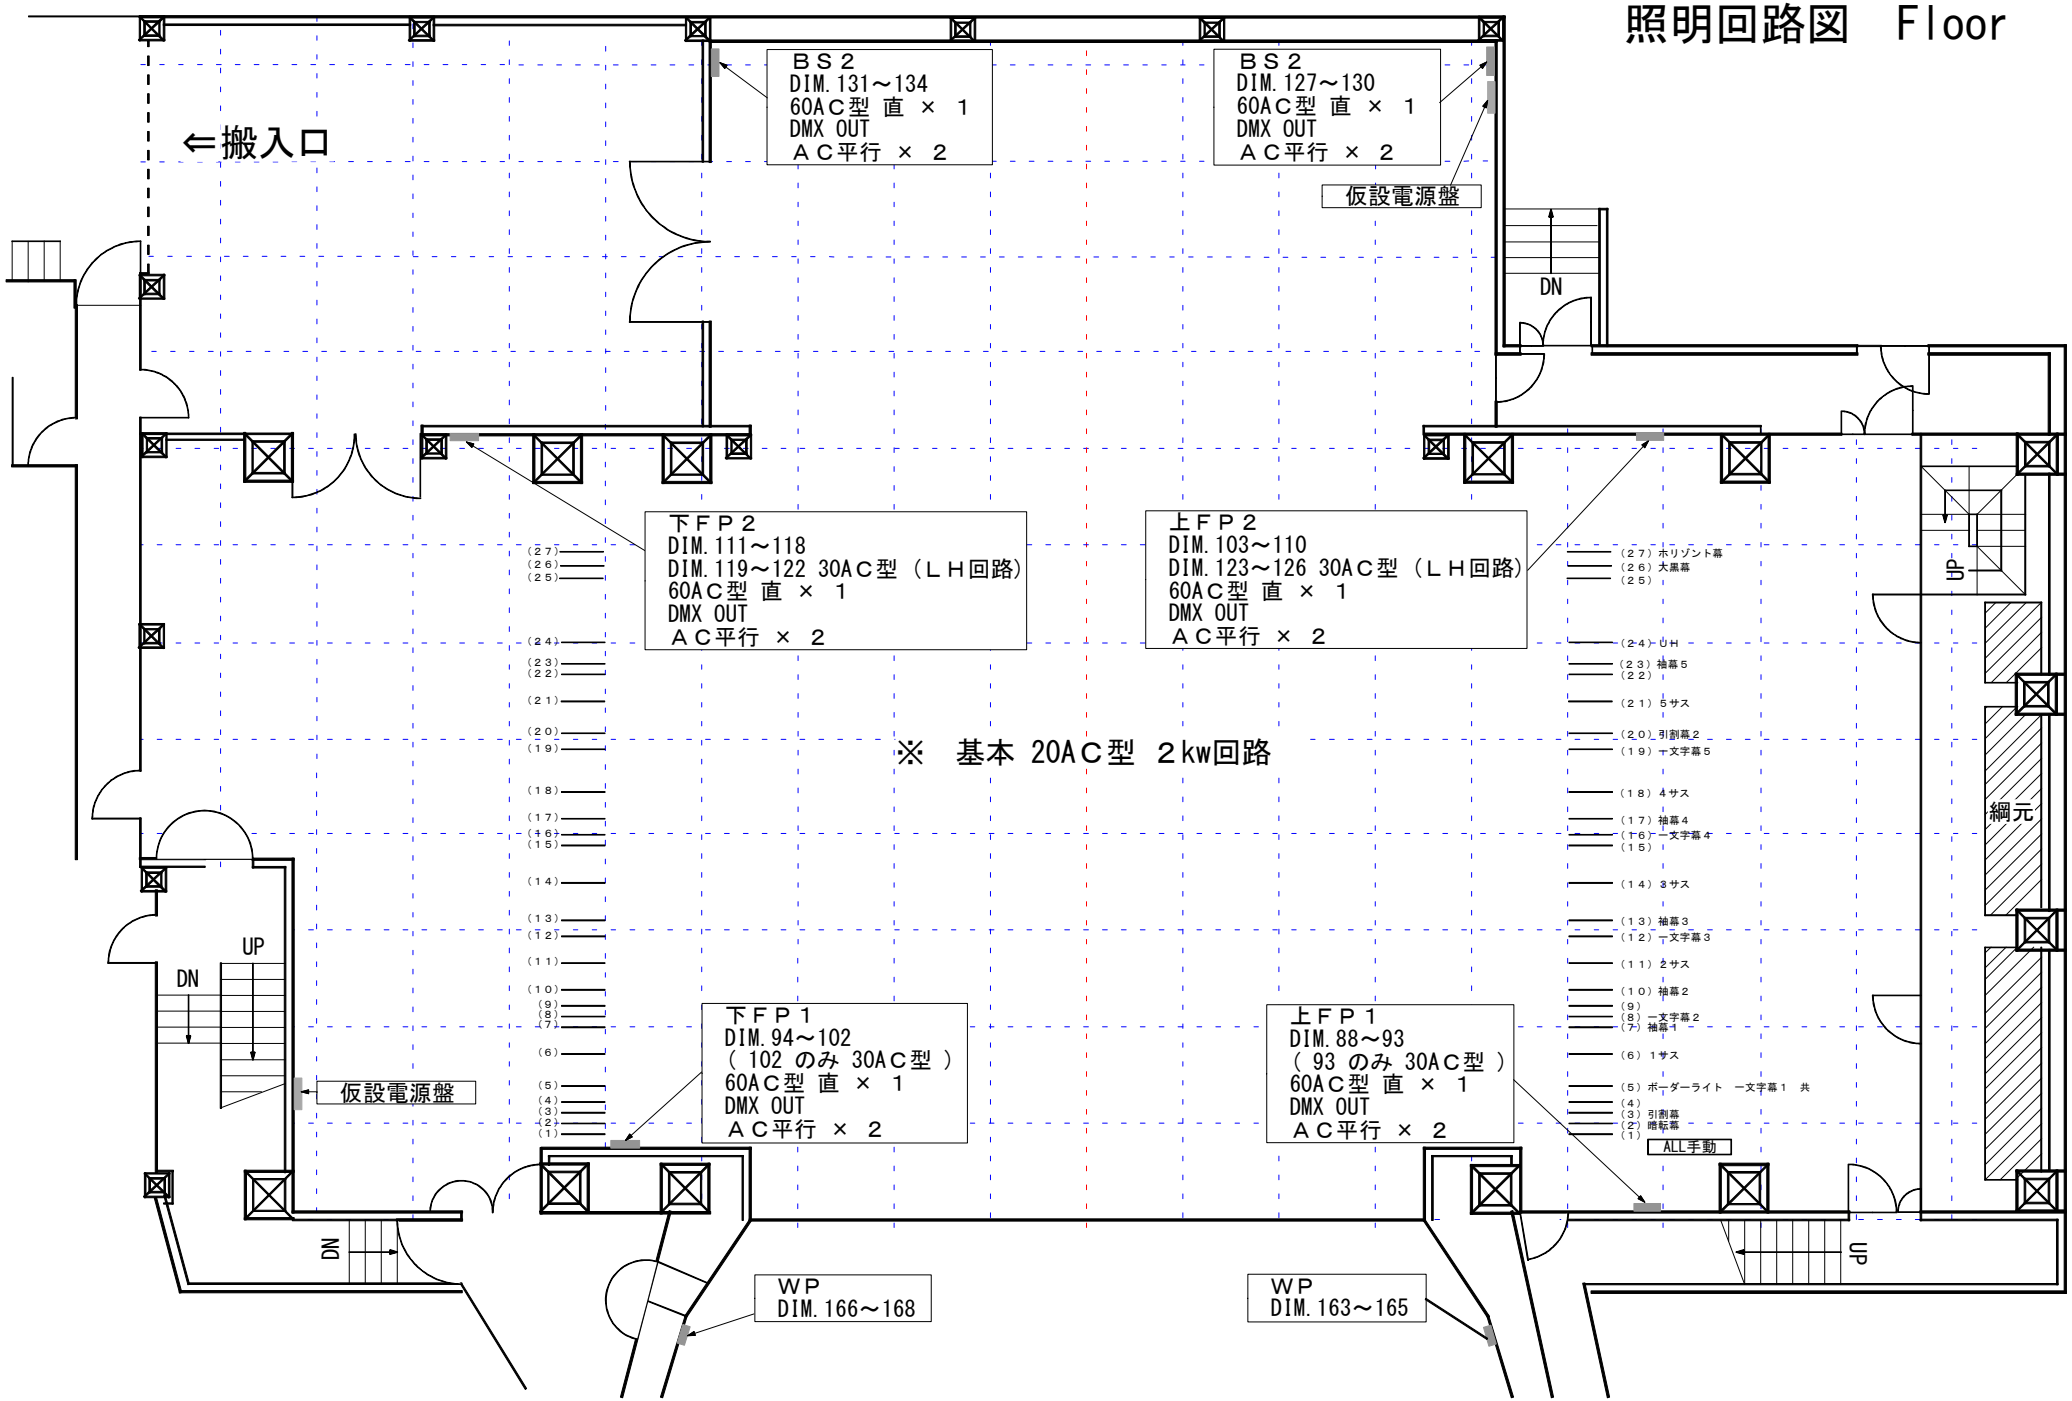
## 照明回路図　Floor